


OBCHÁDZKOVÉ TRASY - ÚPLNÁ, UZÁVERA CESTY II/584

UZAVRETIE CESTY II/584 V OBOCH SMEROCH V MESTE MOSTNÉHO OBJEKTU

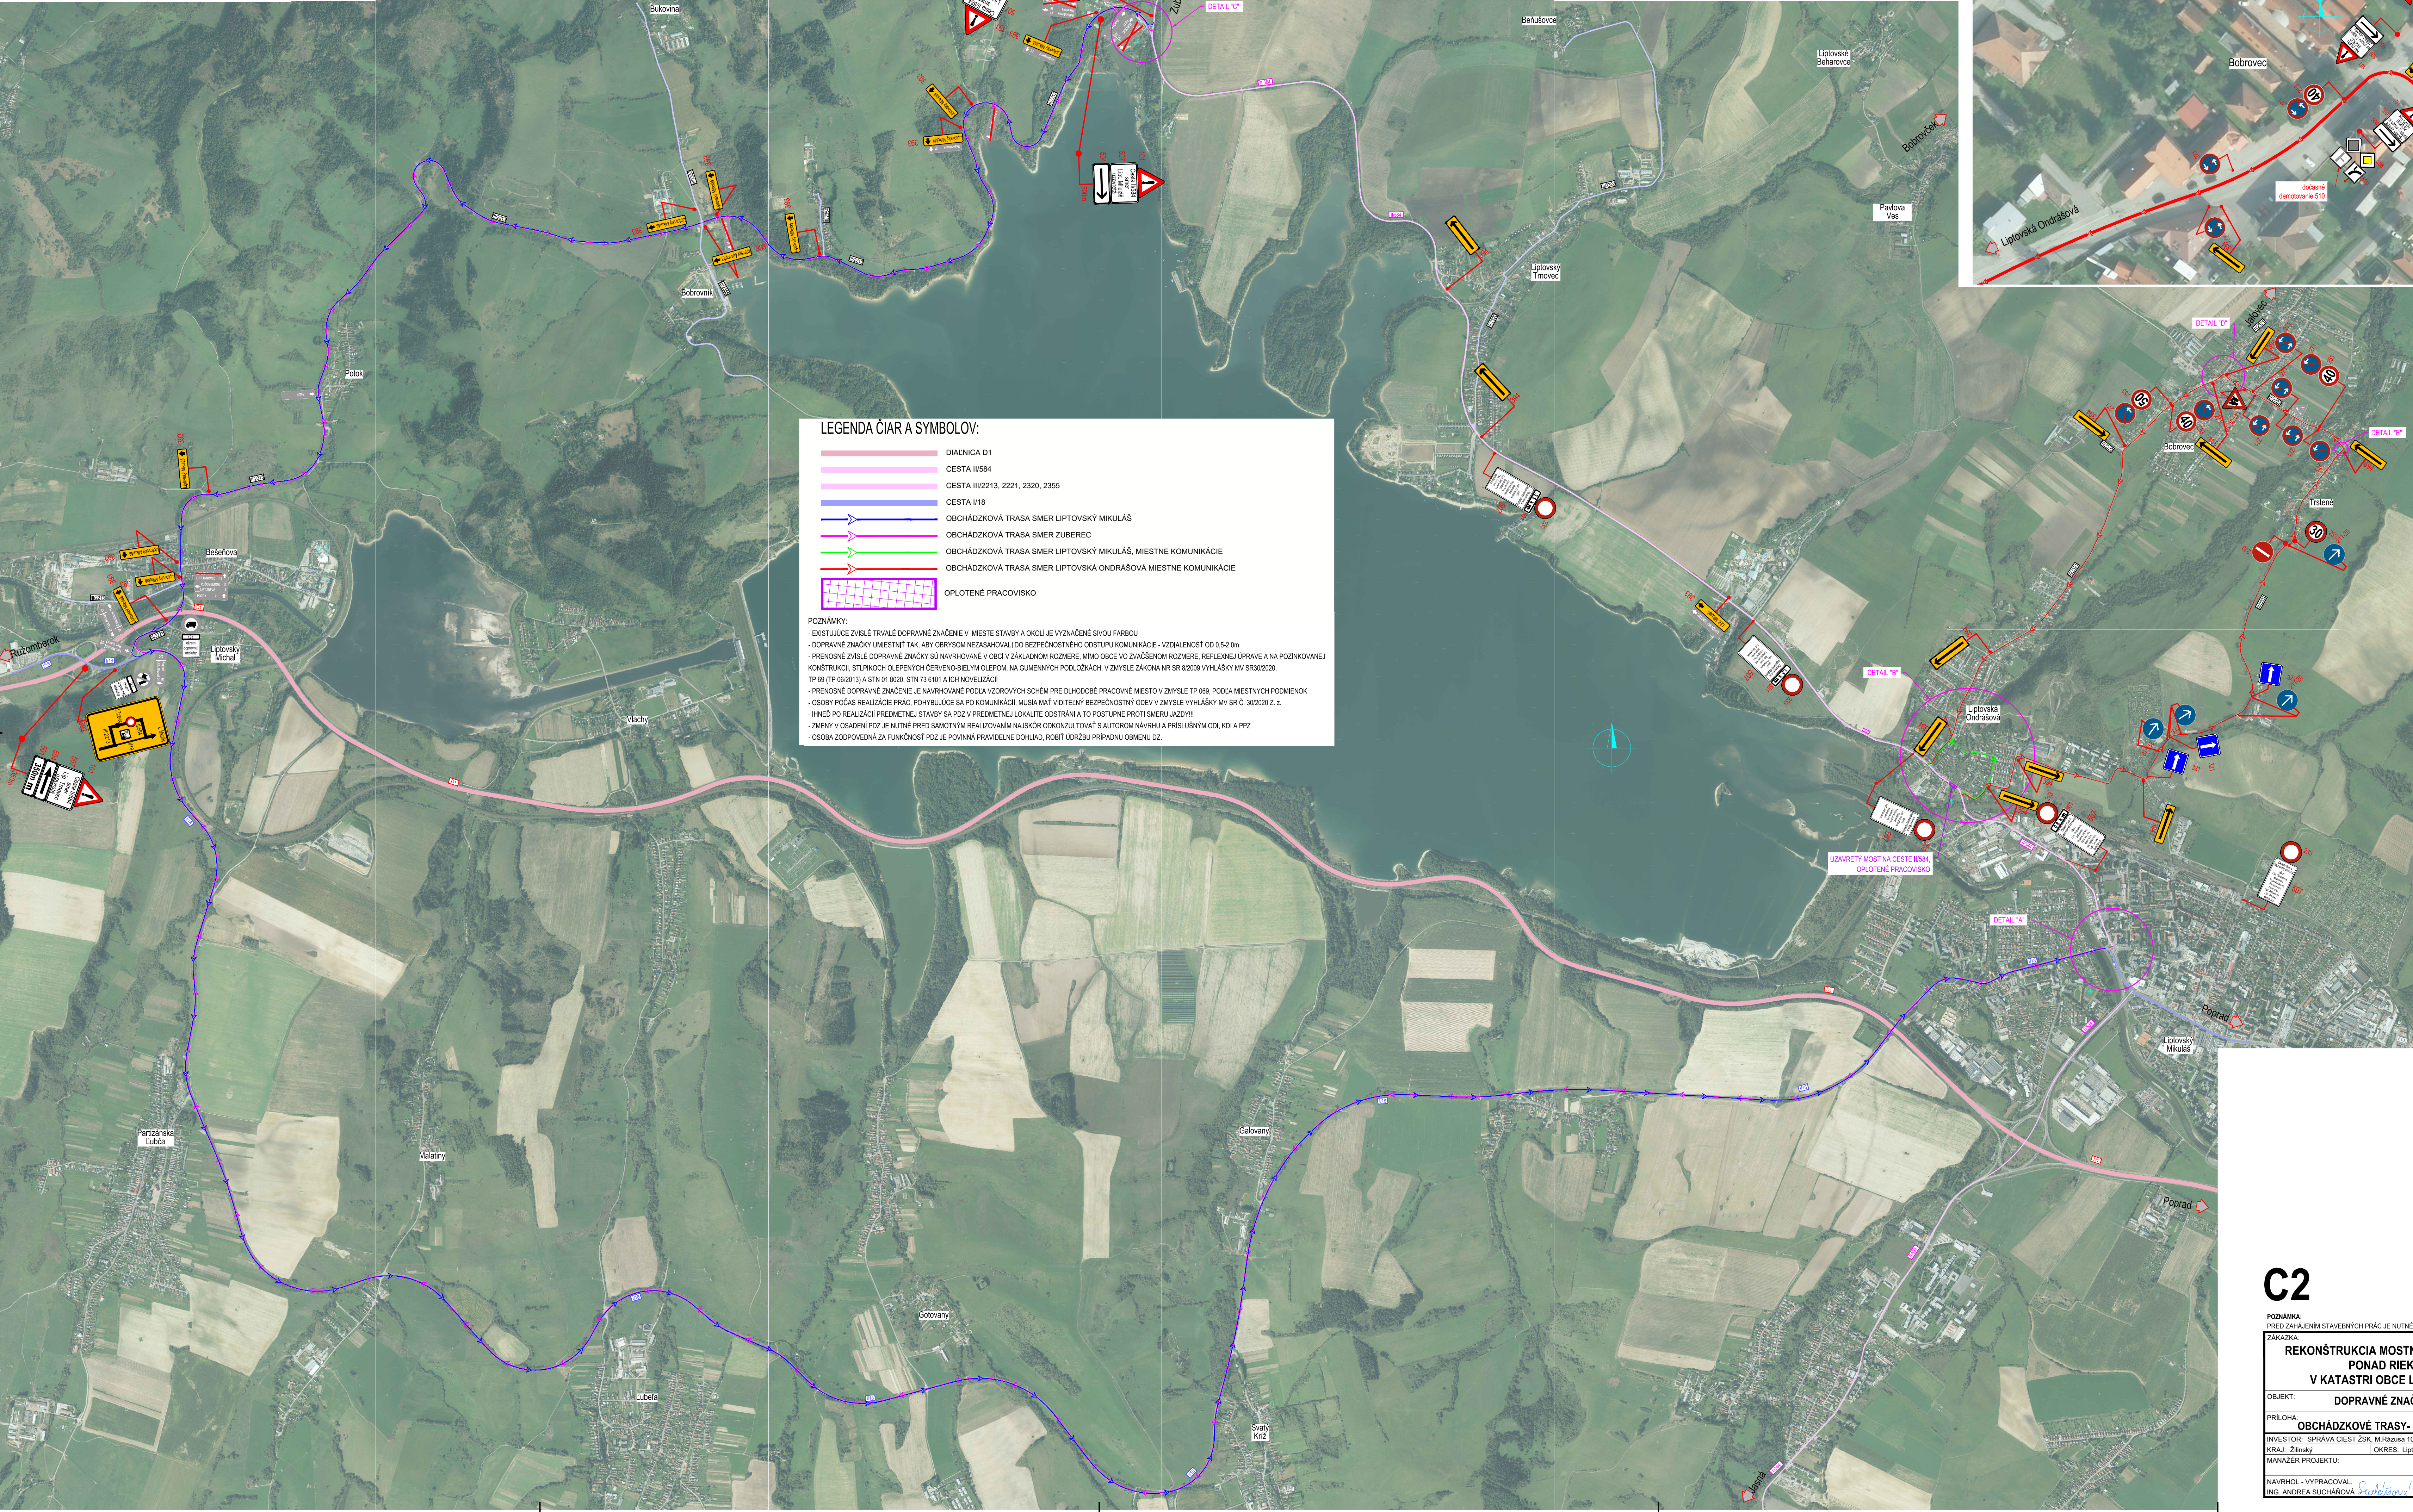

LEGENDA ČIAR A SYMBOLOV:

DIALNICA D1

CESTA II/584

CESTA III/2213, 2221, 2320, 2355

CESTA II/18

OBCHÁDZKOVÁ TRASA SMER LIPTOVSKÝ MIKULÁŠ

OBCHÁDZKOVÁ TRASA SMER ZUBEREC

OBCHÁDZKOVÁ TRASA SMER LIPTOVSKÝ MIKULÁŠ, MIESTNE KOMUNIKÁCIE

OBCHÁDZKOVÁ TRASA SMER LIPTOVSKÁ ONDRÁŠOVÁ MIESTNE KOMUNIKÁCIE

OPLOTENÉ PRACOVISKO

POZNÁMKY:

- EXISTUJÚCE ZVISLÉ TRVALÉ DOPRAVNÉ ZNAČENIE V MIESTE STAVBY A OKOLI JE VYZNAČENÉ SIVOÚ FARBOU

- DOPRAVNÉ ZNAČKY UMIESŤNÍ TAK, ABY OBRYSOM NEZASAHOVALI DO BEZPEČNOSTNEHO ODSTUPU KOMUNIKÁCIE - VZDIALENOSŤ OD 0,5-2,0m

- PREVNOSNÉ ZVISLÉ DOPRAVNÉ ZNAČKY SÚ NAVRHOVANÉ V OBCI V ZÁKLADNOM ROZMERE, MIMO OBCI VO ZVÄCSENOM ROZMERE, REFLEXNEJ ÚPRAVE A NA POZINKOVANEJ KONŠTRUKCII, STĺPKOVCH OLEPENTYCH ČERVENO-BIELYM OLEPOM, NA GUMENÝCH PODLOŽKÁCH, V ZMYSLE ZÁKONA NR SR 8/2009 VYHLÁŠKY MV SR30/2020, TP 69, TP 86/2013 A STN 01 8002, STN 73 6101 A ICH MODIFIKÁCIE

- PREVNOSNÉ DOPRAVNÉ ZNAČENIE JE NAVRHOVANÉ PODLA VZOROVÝCH SCHÉM PRE DLHODOBÉ PRACOVNÉ MIESTO V ZMYSLE TP 089, PODLA MIESTNYCH PODMIENOK


- OSOBY POČAS REALIZÁCIE PRÁČ, POHYBUJÚCE SA PO KOMUNIKÁCI, MUSIA MAŤ VIDITEĽNÝ BEZPEČNOSTNÝ ODEV V ZMYSLE VYHLÁŠKY MV SR Č. 30/2020 Z. z.

- IHNEĎ PO REALIZÁCI PREDMETNEJ STAVBY SA PÍD V PREDMETNEJ LOKALITE OSTRÁNI A TO POSTUPNE PROTI SMERU JAZDY!!!


- ZMENY V OSADENÍ PÍD JE NUTNÉ PRED SAMOTNÝM REALIZOVANÍM NAUKŠOR ODKONZULTOVAŤ S AUTOROM NAVRHU A PRÍSLUŠNÝM ODI, KDI A PRZ

- OSOBA ZODPOVEDNÁ ZA FUNKČNOSŤ PÍD JE PÍOVINNÁ PRAVIDELNE DOHLIAD, ROBIŤ ÚDRŽBU PRÍPADNÚ OBMENU OZ,

DETAIL "D"

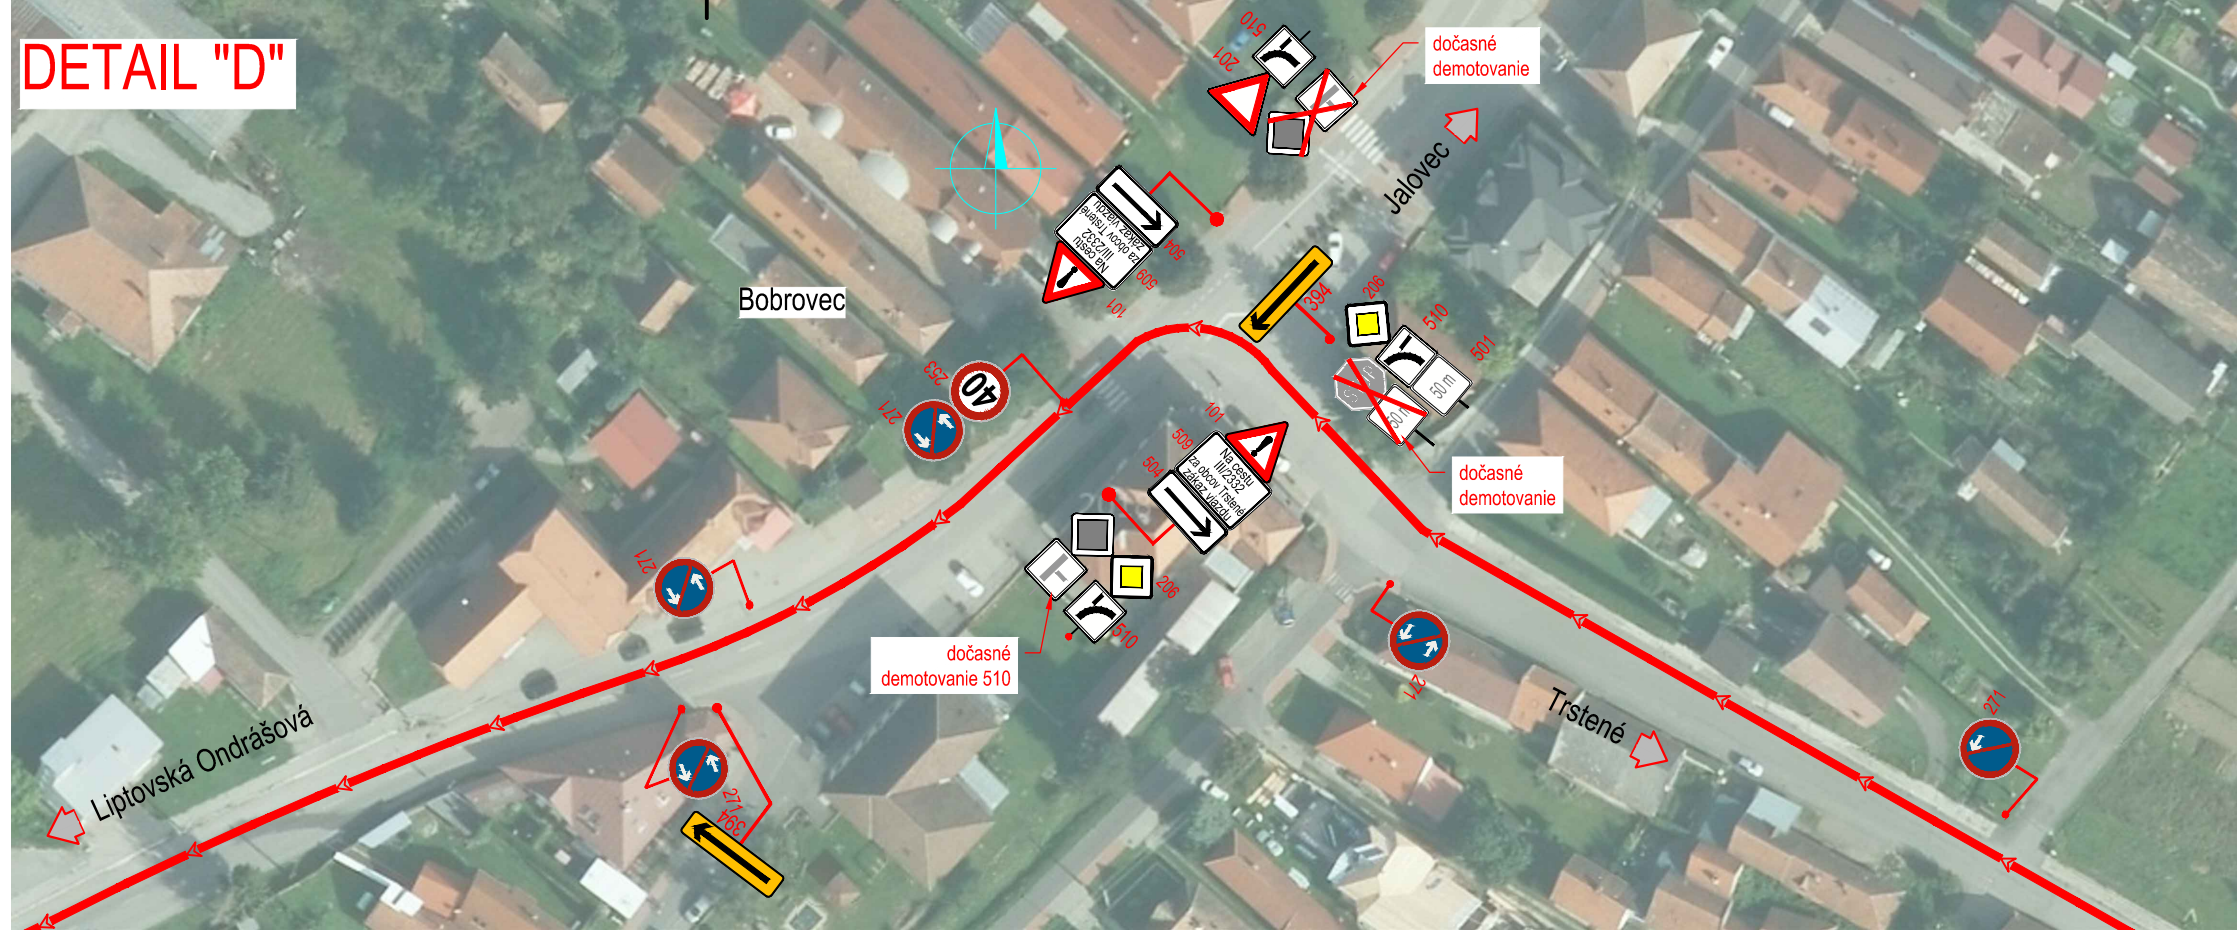

DETAIL "E"

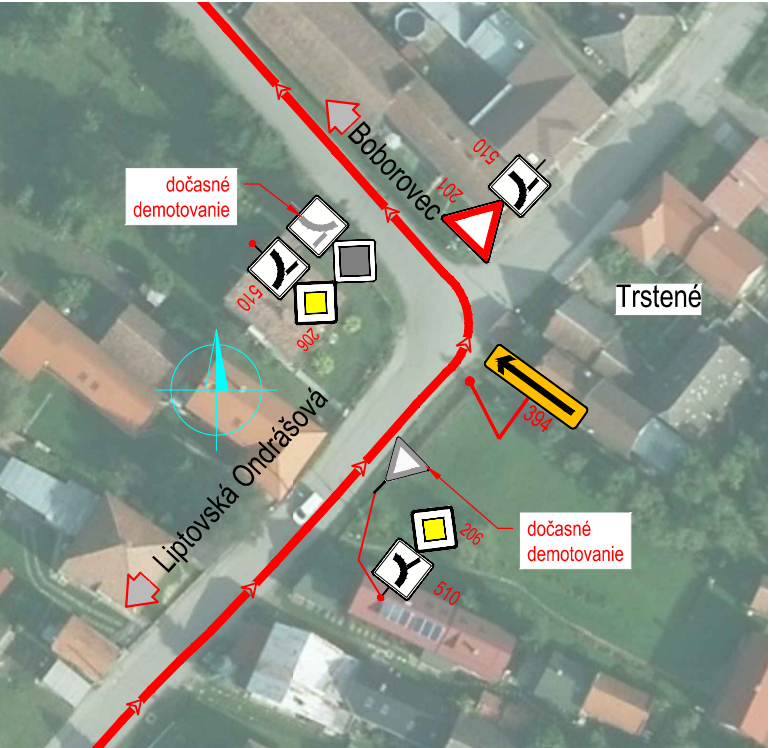

C2

POZNÁMKA: PRED ZAHÁJENÍM STAVEBNÝCH PRÁČ JE NUTNÉ VYTÝČIŤ VŠETKY INŽNIERSKE SIETE ICH SPRÁVCAMI !!!			
ZAKÁZKA: REKONŠTRUKCIA MOSTNÉHO OBJEKTU EV.Č. 584-024 PONAD RIEKU JALOVČIANKA V KATASTRI OBCI LIPTOVSKÁ ONDRÁŠOVÁ		PROJEKTANT: daqe DAQE Slovakia s.r.o. Príbilova 995/62, 010 01 Žilina www.daqe.sk, info@daqe.sk	
OBJEKT: DOPRAVNÉ ZNAČENIE CELEJ STAVBY		ČÍSLO ZAKÁZKY: 115-047L	
PRÍLOHA: OBCHÁDZKOVÉ TRASY- ÚPLNÁ, UZÁVERA CESTY II/584		DÁTUM: 02/2020	
INVESTOR: SPRÁVA CIEST ŽSK, M.Rákusa 104, 010 01 Žilina		STUPEŇ: DSP/DPS	
KRAJ: Žilinský		MIERKA: 1:20 000, 2 500, 1 250	
MANAŽER PROJEKTU:		FORMÁT: 10xM4	
ZODPOVEDNÝ PROJEKTANT: ING. LUKÁŠ ROLKO		ČÍSLO PRÍLOHY: 03	
NAVRHOL - VYPRACOVAL: ING. ANDREA SUCHAŇOVÁ		KONTROLOVAL: ING. LUKÁŠ ROLKO	
SÚPRAVA:			